




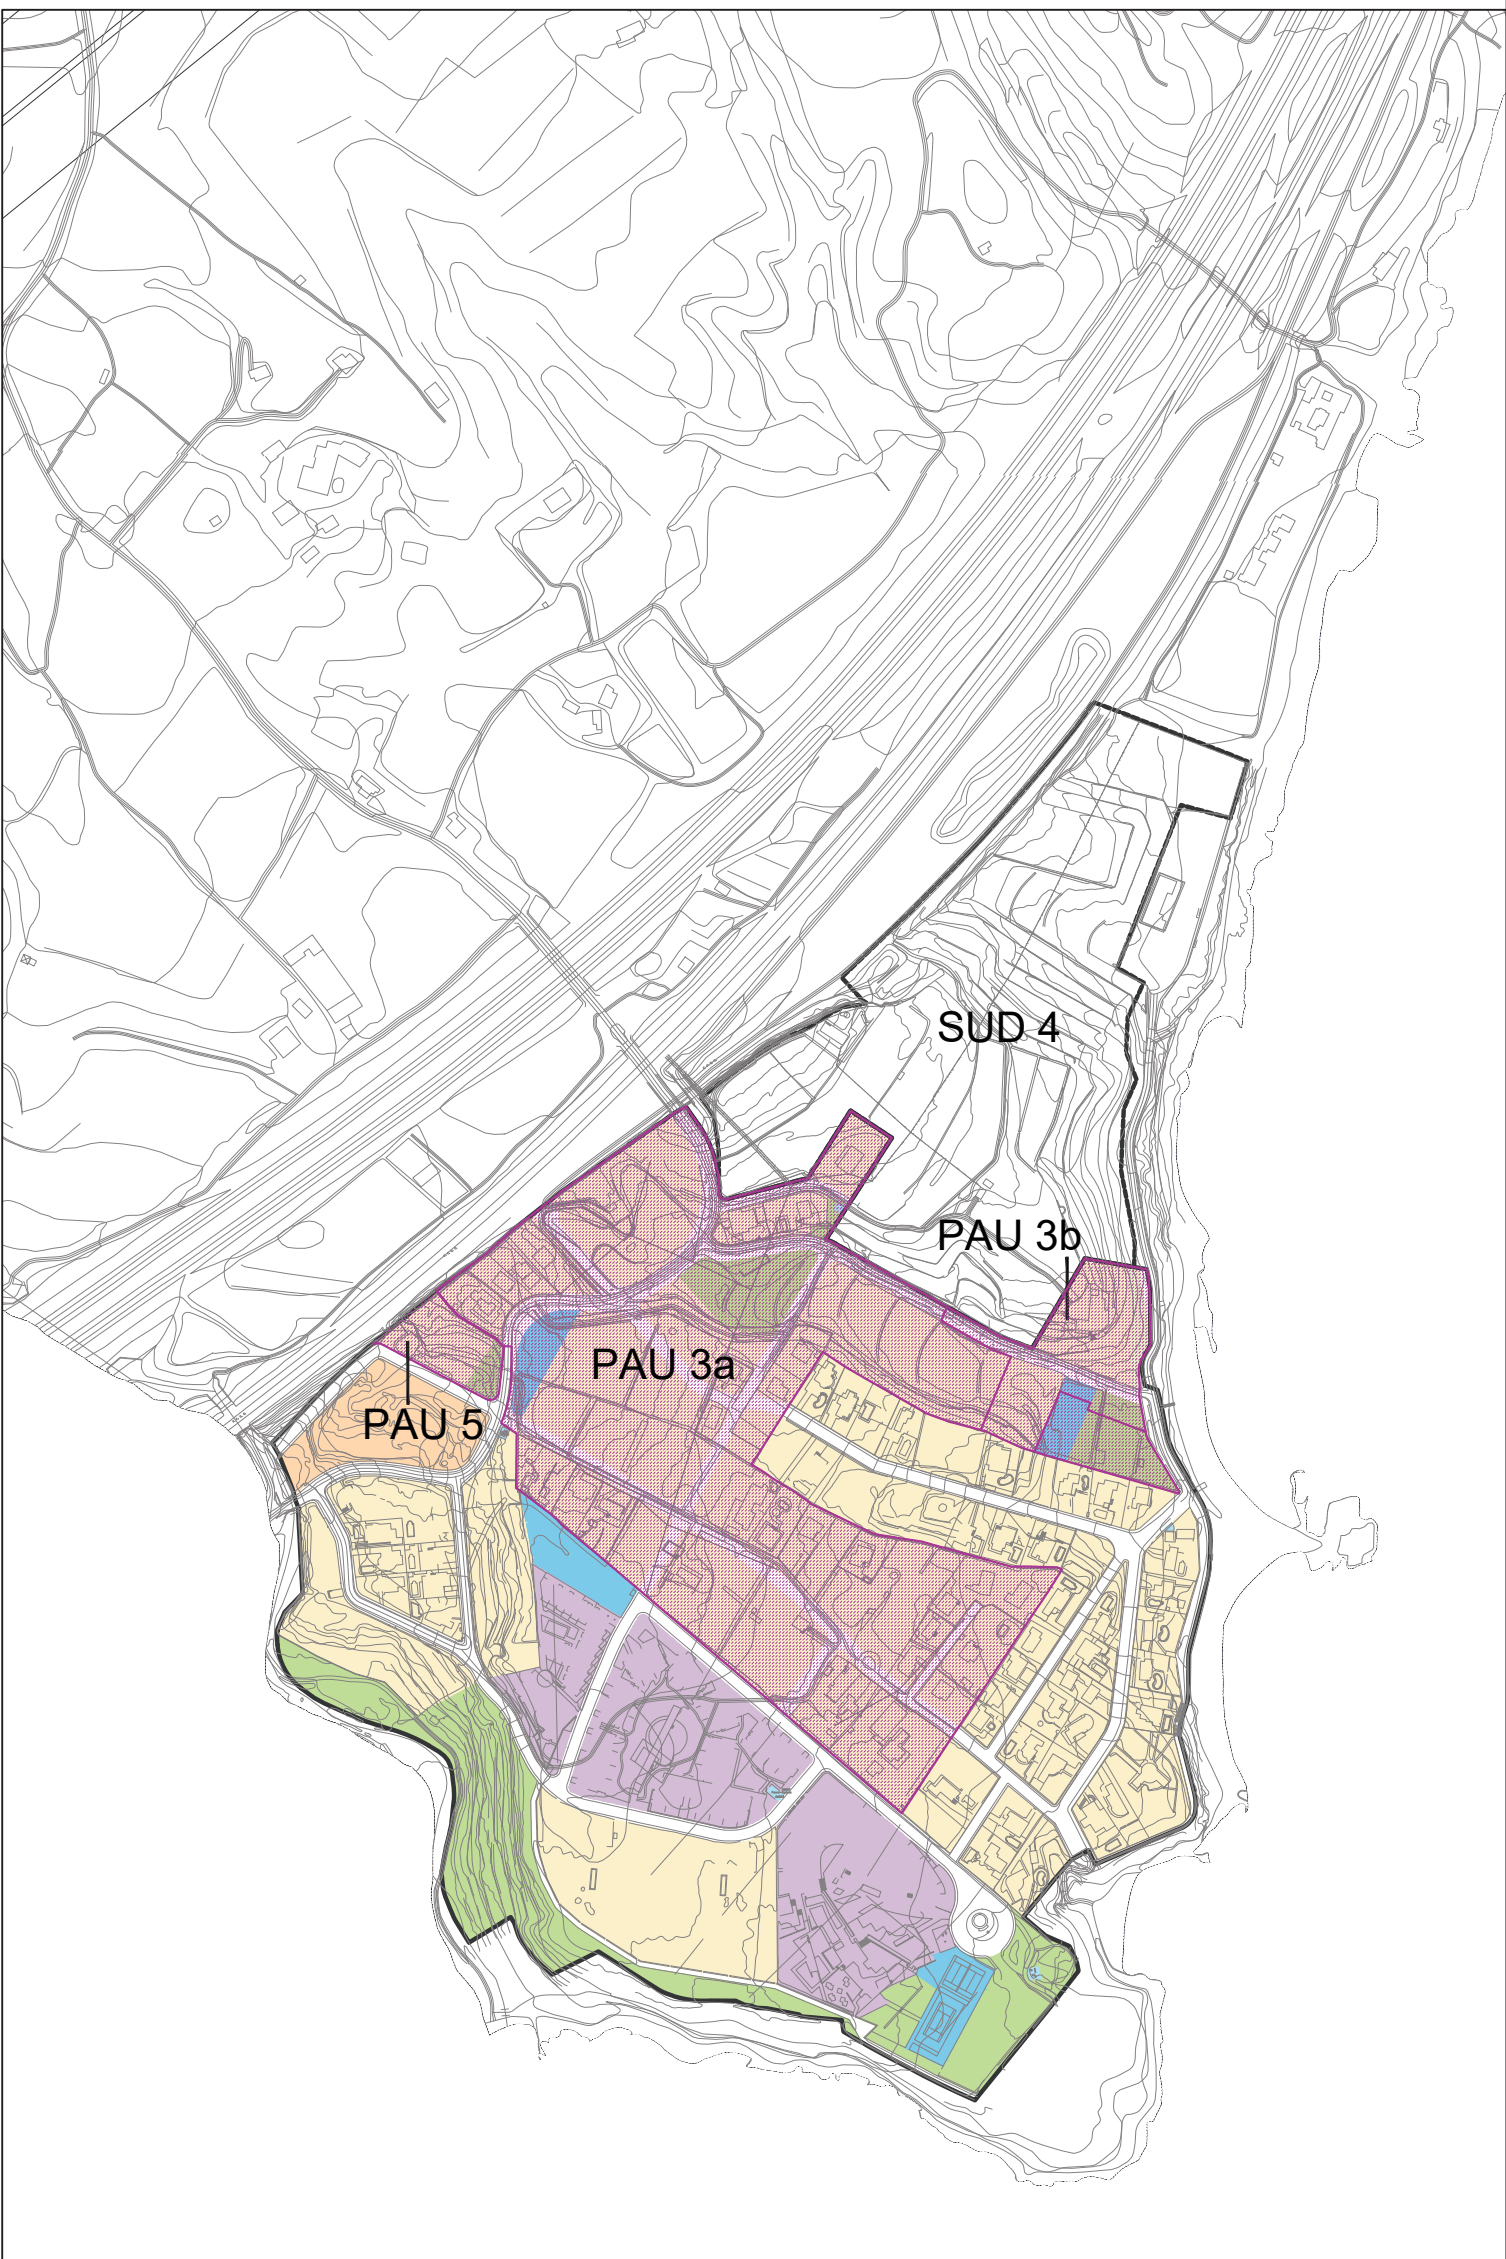

j.1fort@coac.net

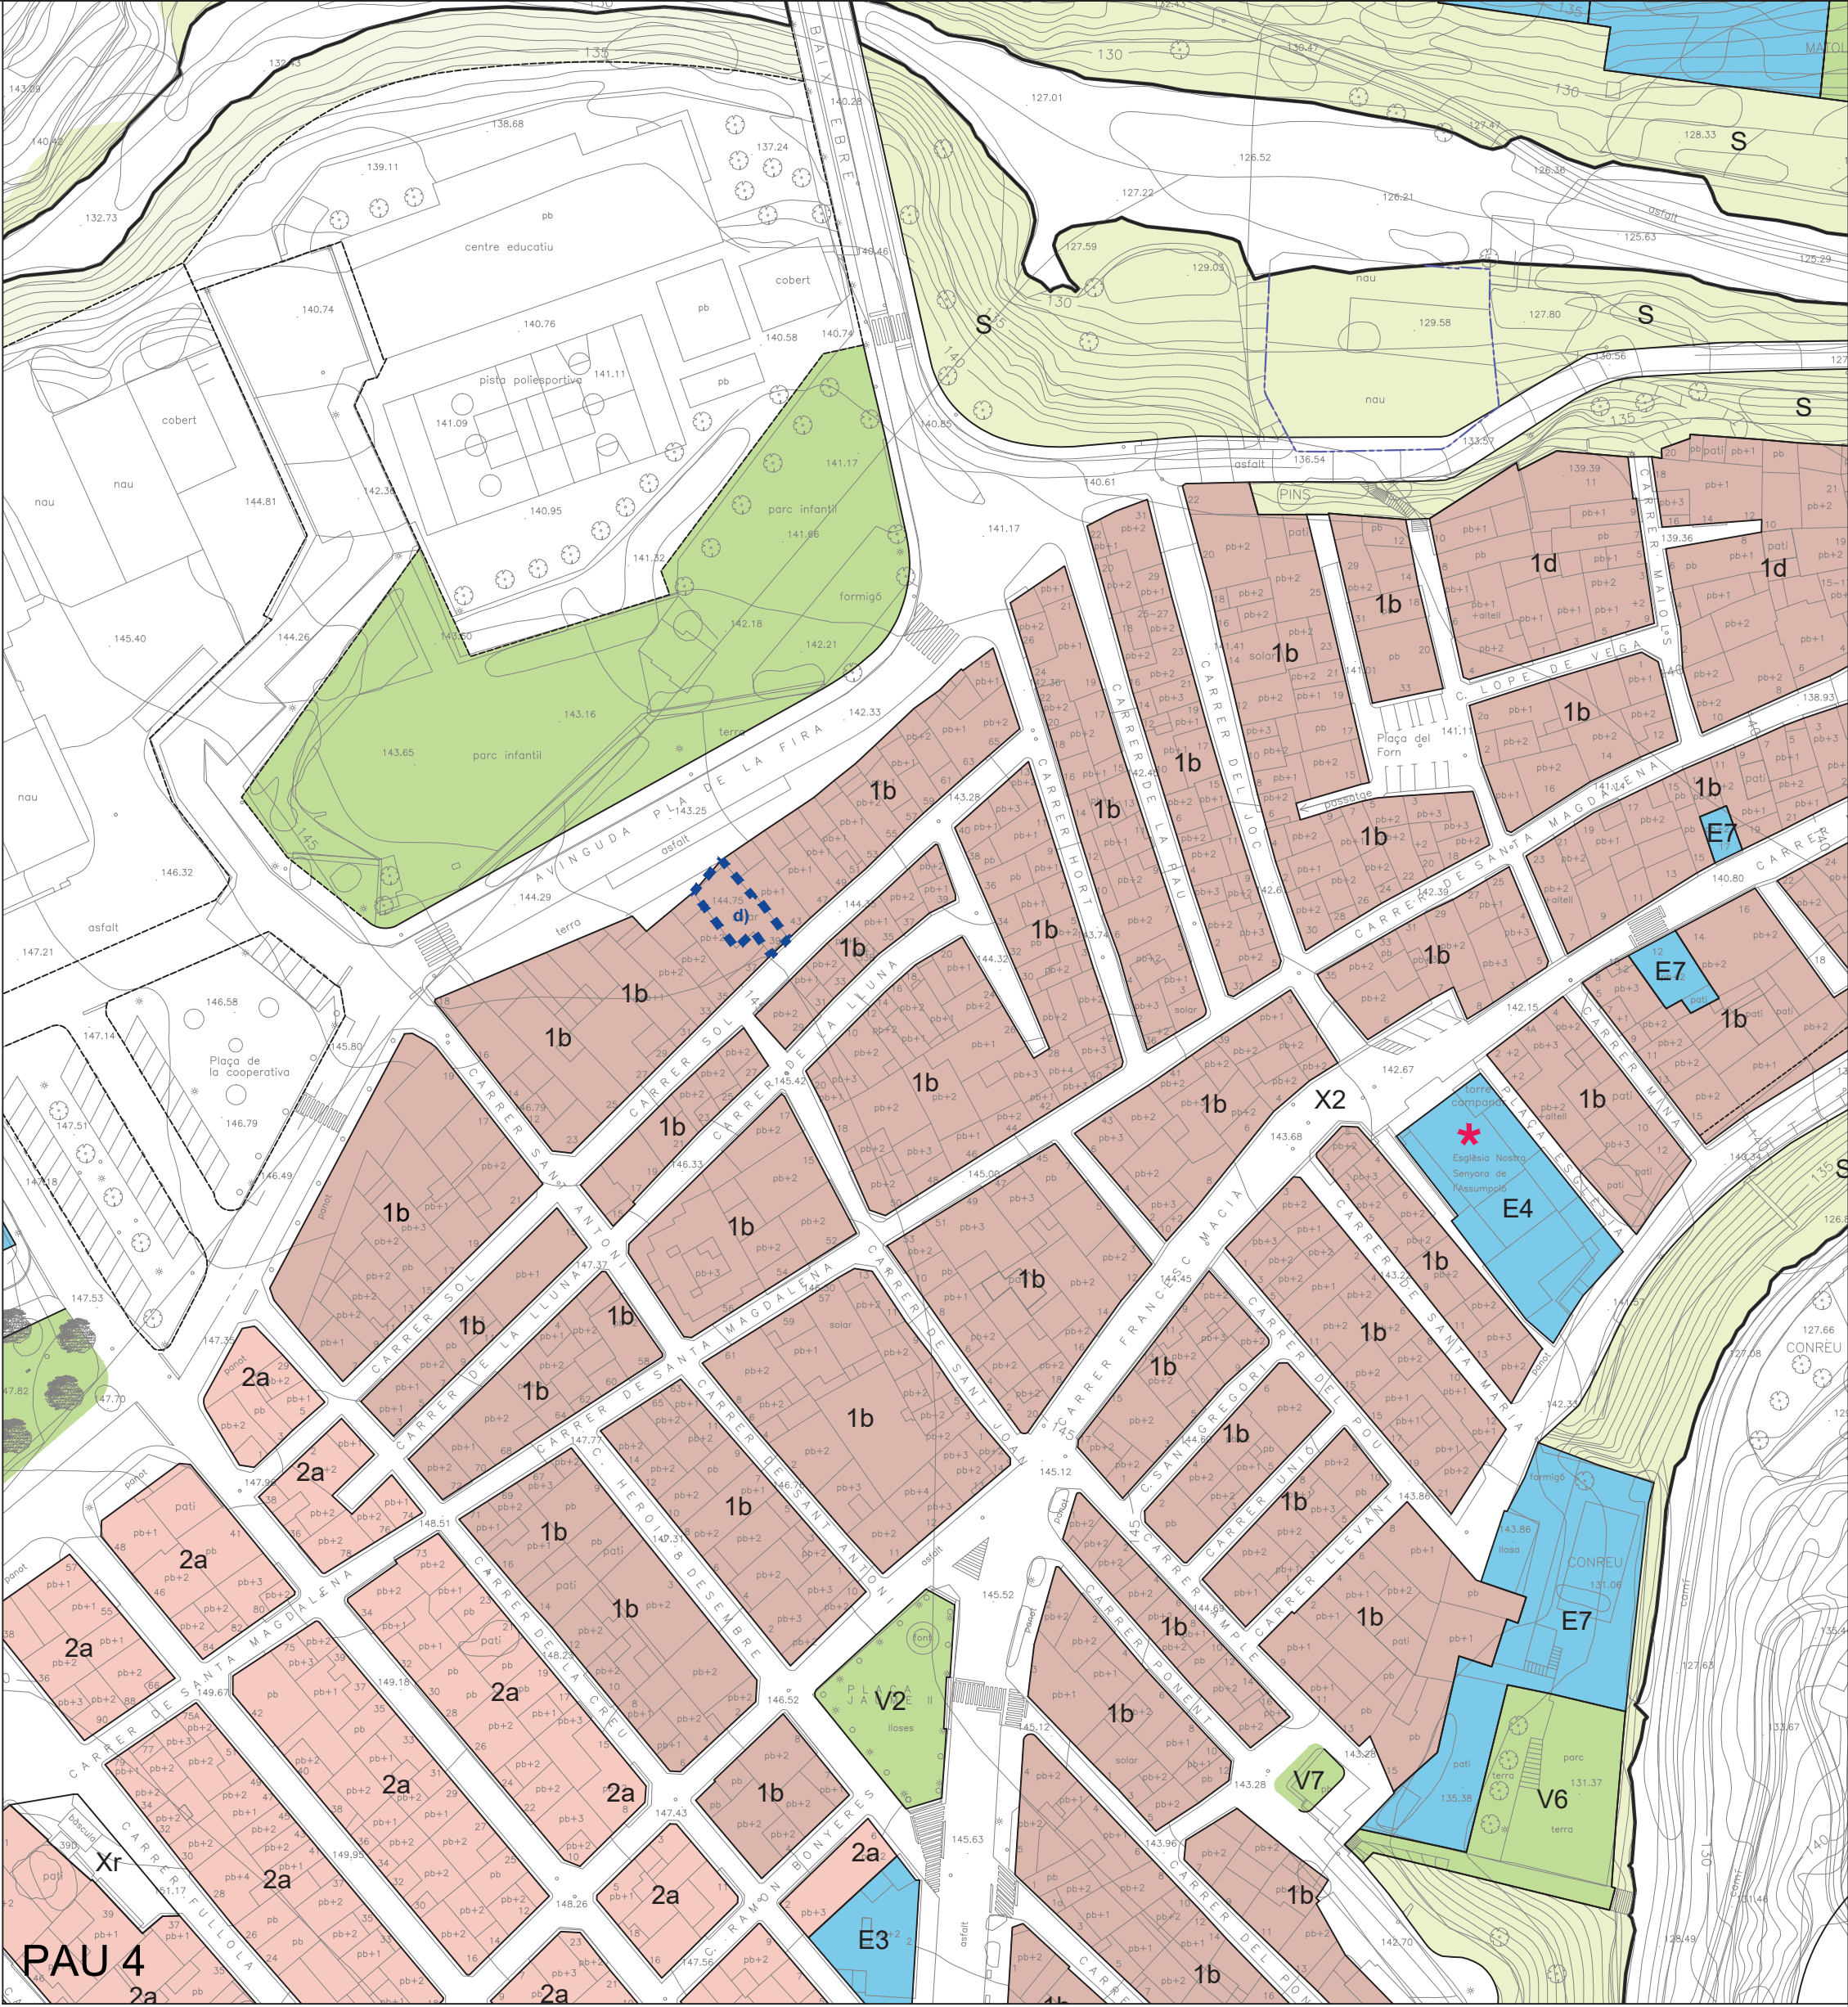

Pla d'Ordenació Urbanística Municipal del Perelló

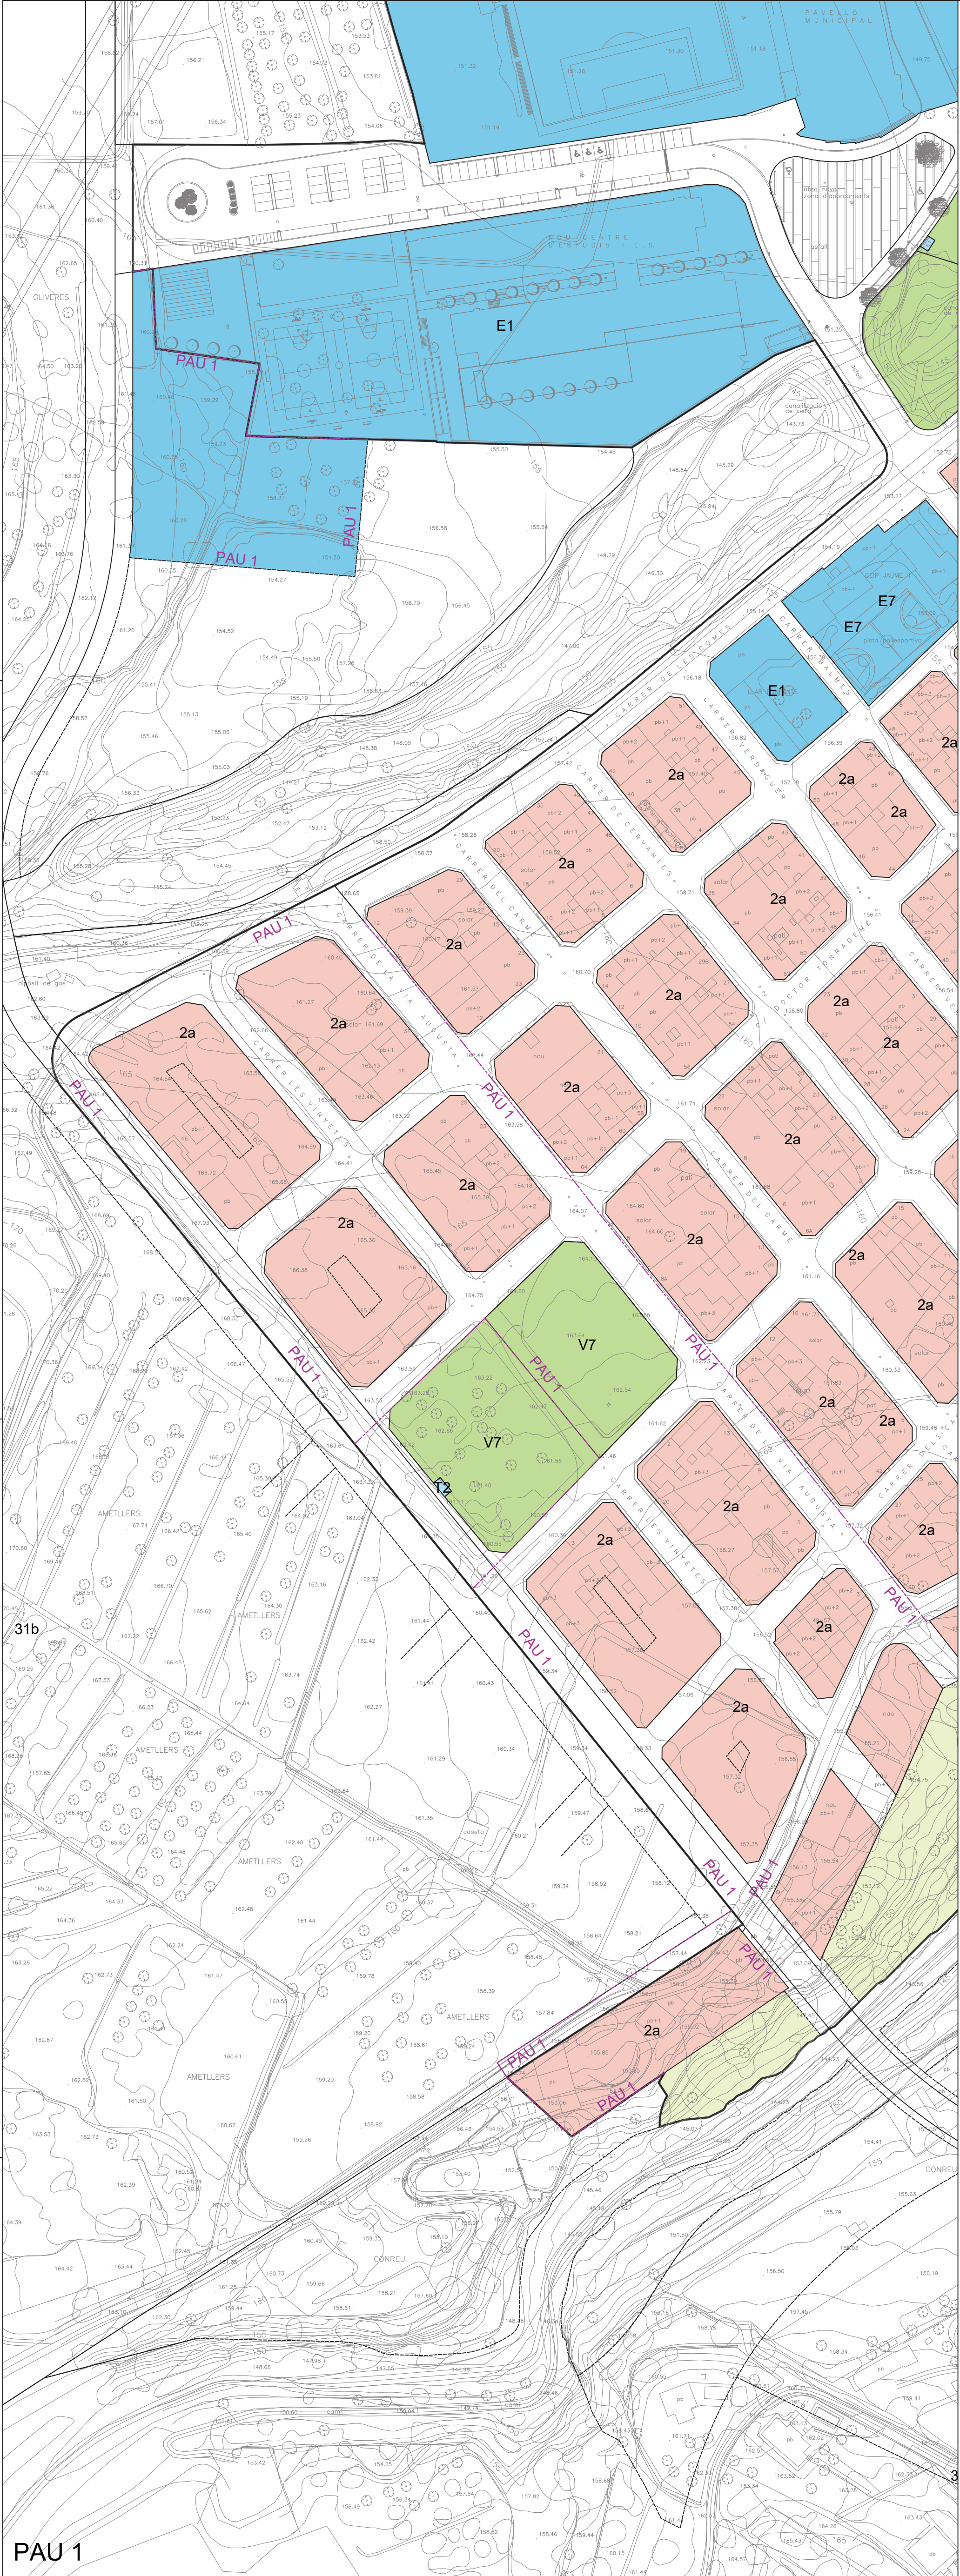


Ajuntament del Perelló

PO-04/02

Gestió del sòl

Àmbits de gestió en sòl urbà i urbanitzable (Polígons d'actuació urbanística PAU)

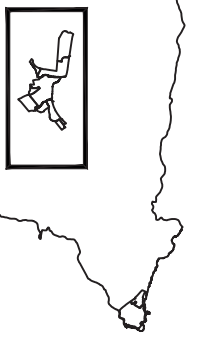

PLÀNOL NORMALIU
DIN A1: escala 1/1.000
DIN A3: escala 1/2.000

ESPAIS LLIBRES / ZONES VERDES (Codi V) V1: Parcs V2: Places V3: Jardins urbans V4: De nova creació V5: Protecció (Codi S) V6: Equipaments i serveis tècnics V7: Equipaments (Codi E)	Sistemes generals en SUNC i SUI Urbanitzable ZONES EN SÒL URBÀ Residencial NÚCLIU ANTIC (Codi 1) 1b: Nucli compacte 1c: Conservació parcel·lar 1hp: Habitatge protegit en nucli antic EXEMPLE (Codi 2) 2a: Exemple entre mitjans 2hp: Habitatge protegit en exemple CASERES AGRUPADES (Codi 3) 3a: Atracció al lloc 3b: Configuració flexible 3hp: Configuració flexible amb catalanes 3hp: Habitatge protegit en cases agrupades CASERES ALLLADRES (Codi 4) 4b1: Parcel·la de 400 a 999 m ² 4b2: Parcel·la de 600 a 799 m ² 4b3: Parcel·la de 400 a 499 m ² baixa intensitat	Règim de habitatge de nova implantació en els PAU Habitatge de protecció pública o concertat
TIPUS DE SÒL URBANITZABLE Desenvolupament activitat econòmica (DAE) 1b: DAE amb VPU representat	6b4: Parcel·la de 500 a 1999 m ² baixa intensitat 6b5: Cases aïllades a Torredemoreja 6c1: Parcel·la igual o superior a 800 m ² 6c2: Plar igual o sup. a 2.000 m ² amb int. baixa	

AMBIT MODIFICACIONS
AMB INCIDENCIA SOBRE LA DOCUMENTACIÓ GRÀFICA DEL POUM VIGENT:
a) Ampliació de la qualificació d'equipament
b) Supressió del PAU-4
c) Ajust dels límits del sòl urbà industrial

MODIFICACIONS PUNTUALS DEL PLA D'ORDENACIÓ URBANÍSTICA MUNICIPAL DEL PERELLÓ

SITUACIÓ: EL PERELLÓ
PROMOTOR: BAIX EBRE, TARRAGONA
AJUNTAMENT DEL PERELLÓ

EXPEDIENT: 2024 - Modificació El Perelló
DATA: FEBRER 2025

ESCALA: 0 100 1/5.000
PLANOL: O-02

PROPOSTA D'ORDENACIÓ POUM: PLANOL PO-04/02
EQUIP REDACTOR: [JOAN LLORT CORRELLA]

7 ANNEXOS

- | | |
|----------|---|
| Annex 1. | Normes Subsidiàries de l'any 1994 |
| Annex 2. | Document resum del compromís assolit pels privats interessats en la millora de la carretera TV-3022 al seu pas pel polígon industrial Plans de Solans i resum del projecte de millora |
| Annex 3. | Cens dels HUT existents en el moment de l'aprovació inicial d'aquesta modificació puntual del POUM |
| Annex 4. | Document compendi de l'objecte de la Modificació, en compliment de l'article 8.5 del TRLUC |

Annex 1. Normes Subsidiàries de l'any 1994

Annex 2. Document resum del compromís assolit pels privats interessats en la millora de la carretera TV-3022 al seu pas pel polígon industrial Plans de Solans i resum del projecte de millora

El Perelló a 26 de Setembre de 2024

Part Venedora: Don Salvador Pallares Brull , amb D.N.I. 40001340Q, i domicili a El Perelló Via Augusta nº 5 , actuant en nom i representació de la societat PALLARES SUMINISTROS PARA LA CONSTRUCCIÓN S.L. UNIPERSONAL , amb NIF B-43053370 i domicili a El Perelló carrer Polígon Industrial «Pla de Solans» S-3 Parcel·la 5 (43519) en virtut de l'exercici del seu càrrec de administrador únic, pel qual va ser nomenat en virtut d'escriptura de poders de data 10 de maig de 1999., atorgada davant el Notari Carlos Garcia Bayon, núm. 503 de protocol .inscrita en el Registre Mercantil tom 284 folio 46 full T-5240

D'altra part:

Part Compradora: Don Sergi Mas Miret, amb D.N.I. 46.239.783-P, actuant en representació de la societat **Enervent S.A.**, amb N.I.F. A60900388 i domicili social a Travessera de Gracia nº 62 2^a de Barcelona (08006), en la seva condició d'apoderat de la societat, en virtut de l'acord del consell d'administració de la societat de data 19 de desembre de 2023, elevat a públic mitjançant l'escriptura atorgada davant el Notari de Barcelona Salvador Farrés Ripoll el 24 de gener de 2024, núm. 820 del seu protocol.

EXPOSEN

I.- Que part venedora es propietària de la finca que a continuació es descriu:

Urbana Parcel·la número 6 Solar en el terme de El Perelló, partida Solans, integrada en el Sector 3 «Industrial Carretera de Rasquera» de superfície mil vuitanta i cinc metres i nou decímetres quadrats. LIMITA: Al nord amb parcel·la 5 del polígon al Sur amb carrer6 al Est amb carrer A i al Oest amb finca segregada que deriva de la parcel·la 12.»

Qualificació urbanística: Zona industrial aïllada PB+1

La titularitat deriva del contingut l'escriptura de compravenda atorgada en data 5 de juny de 2007 davant el Notari Javier Carlos Garcia Bayon nº de protocol 825

Consta Inscrita en el Registre de la Propietat de Tortosa nº 2, inscrita al Tom 3631Llibre 231foli 22 finca 19523

II.- Que la part compradora està duent a terme una actuació de renovació del parc de les Colladetes dins del terme municipal de El Perelló.

III.- Que la finca indicada queda parcialment afectada pel projecte de renovació.

IV.- Que la part de la finca propietat de la part venedora afectada per les obres i objecte d'aquest contracte de compravenda és la que consta descrita en el plànol que s'adjunta com annex 1.

V. – que inicialment es planteja com una afectació provisional i que posteriorment aquesta afectació provisional es podrà convertir en definitiva

Es interès d'ambdues parts dur a terme la transmissió de la finca delimitada a l'Annex 1, prèvia segregació de la finca originària descrita a l'exposen I.

De la seva lliure voluntat reconeixent-se capacitat d'obrar per aquest contracte

ACORDEN

Que per l'afectació provisional, les parts acorden realitzar els treballs necessaris d'acord amb el planell annex. La part compradora presentarà un projecte d'afectació provisional a l'Ajuntament del Perelló per la sol·licitud de llicència d'obres d'acord amb el mateix planell.

En cas de que l'afectació es restitueixi al seu estat original, tots els costos seran a càrrec de la part compradora.

En cas de que l'afectació resulti definitiva les parts s'emplacen a subscriure l'oportú contracte de compra venda de la superfície afectada pel projecte on s'estableixi la segregació de la finca i la seva posterior cessió a l'Ajuntament per esdevenir domini públic en forma de vial.

Les despeses de notaria i registre de la propietat de l'escriptura de compravenda seran de càrrec del comprador i l'impost municipal de plusvàlua ho serà per part del venedor.

Les parts per les divergències derivades d'aquest contracte es sotmeten a la jurisdicció dels Tribunals de la ciutat de Tortosa.

En prova de conformitat signen el present document en duplicat exemplar i a un sol efecte en el lloc i data de l'encapçalament.

Don Salvador Pallares Brull
PALLERES SUMINISTROS PARA LA CONSTRUCCIÓN S.L.
VENEDOR

Don Sergi Mas Miret
ENERVENT S.A.
COMPRADOR.

Annex 3. Cens dels HUT existents en el moment de l'aprovació inicial
d'aquesta modificació puntual del POUM

núm. Ordre correlatiu per anys	EXERCICI	DATA	NÚM. Refª Ajuntament	núm. Exp actio i núm. FUE	Núm. HUTTE	carrer	número		observacions
1	2010	26/05/2010	4		234	CL L'Oratge <i>(Edifici</i>	34-35 baixos 2ª	Perelló-Mar II	
2	2012	10/04/2012	1		47	Xaloc	4	Urbanització Les Oliveres	casa 4
3	2012	10/04/2012	2		48	Xaloc	6	Urbanització Les Oliveres	casa6
4	2012	10/04/2012	3		53	Xaloc	11	Urbanització Les Oliveres	casa 11
5	2012	10/04/2012	4		49	Xaloc	15	Urbanització Les Oliveres	casa 15
6	2012	10/04/2012	5		50	Xaloc	16	Urbanització Les Oliveres	casa 16
7	2012	10/04/2012	6		51	Xaloc	17	Urbanització Les Oliveres	casa 17
8	2012	10/04/2012	7		52	Xaloc	19	Urbanització Les Oliveres	casa 19
9	2012	10/04/2012	8		23	Garbí	20	Urbanització Les Oliveres	casa 20
10	2012	10/04/2012	10		25	Garbí	26	Urbanització Les Oliveres	casa 26
11	2012	10/04/2012	11		26	Garbí	35	Urbanització Les Oliveres	casa 35
12	2012	10/04/2012	12		33	Marina	38	Urbanització Les Oliveres	casa 38
13	2012	10/04/2012	13		34	Marina	40	Urbanització Les Oliveres	casa 40
14	2012	10/04/2012	15		36	Marina	46	Urbanització Les Oliveres	casa 46
15	2012	10/04/2012	16		37	Marina	47	Urbanització Les Oliveres	casa 47
16	2012	10/04/2012	17		27	Garbí	48	Urbanització Les Oliveres	casa 48
17	2012	10/04/2012	18		28	Garbí	49	Urbanització Les Oliveres	casa 49
18	2012	10/04/2012	19		29	Garbí	50	Urbanització Les Oliveres	casa 50
19	2012	10/04/2012	20		32	Garbí	52	Urbanització Les Oliveres	casa 52
20	2012	10/04/2012	21		30	Garbí	54	Urbanització Les Oliveres	casa 54
21	2012	10/04/2012	22		31	Garbí	55	Urbanització Les Oliveres	casa 55
22	2012	10/04/2012	23		39	Marina	C	Urbanització Les Oliveres	casa c
23	2012	02/05/2012	26		22	Fullola	30	Nucli urbà	
24	2012	12/09/2012	29		222	CL L'Oratge <i>(Edifici Turó del Cap-Roig)</i>	34-35 baixos 4ª	Perelló-Mar II	
25	2013	abril 2013	1/13		488	Perelló	4	Perelló-Mar I	
26	2013	abril 2013	2/13		489	La Buena	2	Perelló-Mar I	
27	2013	abril 2013	3/13		487	L'Illot	10	Perelló-Mar I	
28	2013	abril 2013	5/13		490	Perelló	21	Perelló-Mar I	
29	2013	abril 2013	06/13		497		71	disseminat	EL Molà
30	2013	abril 2013	08/13		486	Bufadors	4	Perelló-Mar II	villa Lluna parcel.la 11
31	2013	abril 2013	09/13		492	L'Illot	6	Perelló-Mar I	
32	2013	abril 2013	10/13		493	Bufadors	6	Perelló-Mar II	(bloc Turó del Cap Roig)
33	2013	abril 2013	12/13		495	L'Illot	12	Perelló-Mar I	
34	2013	abril 2013	13/13		496	Marinada	7	Perelló-Mar II	
35	2013	maig 2013	14/13		515		137	disseminat	Mas Bermejo
36	2013	juny 2013	15/13				137	disseminat	Mas Bermejo
37	2013	juny 2013	16/13		653	Garbí	23	Urbanització Les Oliveres	
38	2013	juny 2013	17/13		243	Perelló	15	Perelló-Mar I	
39	2013	juny 2013	18/13		43	Marinada	13	Perelló-Mar II	
40	2013	juliol 2013	19/13		671		138	disseminat	Mas Bermejo
41	2013	octubre 2013	20/13		233	Bufadors	10	Perelló-Mar II	
42	2013	novemb.2013	21/13		858	Clavell	7-B	Urbanització Gilet	
43	2014	febrer 2014	1/14		970	Xaloc	s/n 2n.3a.	Urbanització Les Oliveres	
44	2014	maig 2014	4/14		1,216		67	disseminat	Aguilas
45	2014	maig 2014	6/14		1219		53	disseminat	Burgà
46	2014	maig 2014	8/14		1221		122	disseminat	Oliveres
47	2014	maig 2014	10/14		1327	Marinada	5	Perelló-Mar II	parcel·la 25
48	2014	maig 2014	11/14		1328	Aliga	14	U A 3	
49	2014	maig 2014	12/14		1329		102	disseminat	Burgà
50	2014	maig 2014	13/14		1330		122	disseminat	Oliveres
51	2014	maig 2014	14/14		1331		122	disseminat	Oliveres
52	2014	maig 2014	15/14		1333		122	disseminat	Oliveres
53	2014	maig 2014	16/14		1334		8	disseminat	Planes
54	2014	maig 2014	17/14		1335		121	disseminat	Solà
55	2014	2014			1336		149	disseminat	Oliveres
56	2014	2014			1337		149	disseminat	Oliveres
57	2014	2014			1339		121	disseminat	Solà
58	2014	2014			1340		121	disseminat	Solà
59	2014	2014			1341		121	disseminat	Solà
60	2014	juny 2014	19/14		1434		101	disseminat	Burgà
61	2014	juny 2014	20/14		1435	Xaloc	s/n 1ª 10	Urbanització Les Oliveres	
62	2014	juny 2014	22/14		1437		71	disseminat	Molà
63	2014	juny 2014	23/14		1438	Xaloc	s/n pl.b. 10	Urbanització Les Oliveres	
64	2014	juliol 2014	25/14		1576	Rosa	73	Urbanització Gilet	

65	2014	setembre2014	28/14		1724	16	92	disseminat	Forcall
66	2014	setembre2014	29/14		1725	118	27	disseminat	Burgà
67	2014	novembre2014	30/14		1782	Xaloc	s/n pl.b. 3ª	Urbanització Les Oliveres	
68	2014	novembre2014	31/14		1783	46	52	disseminat	Burgà
69	2015	gener 2015	1/15		1,841	La Buena	3	Perelló-Mar I	
70	2015	gener 2015	2/15		1,842	CL L'Oratge (Edifici Turó del Cap-Roig)	34-35 3r 3a.	Perelló-Mar II	Oratge
71	2015	gener 2015	3/15		1,868	61	6	disseminat	Planes
72	2015	febrer	4/15		1,910	66	27	disseminat	Aubachs
73	2015	febrer 2015	6/15		1912	122	98	disseminat	Oliveres
74	2015	març 2015	8/15		2,007	96	43	disseminat	Tita
75	2015	març 2015	9/15		2,008	Marina	39	Urbanització Les Oliveres	
76	2015	abril 2015	10/15		2,016	110	5	disseminat	Burga
77	2015	maig 2015	12/15		2,081	Marina	42	Urbanització Les Oliveres	
78	2015	maig 2015	13/15		2,082	112	14	disseminat	Burgà
79	2015	maig 2015	14/15		2,083	CL L'Oratge (Edifici Turó del Cap-Roig)	34-35 3r 4a.	Perelló-Mar II	Villa Gemma
80	2015	juny 2015	15/15		2,161	CL L'Oratge (Edifici Turó del Cap-Roig)	34-35 1r 4a	Perelló-Mar II	
81	2015	juny 2015	18/15		2,164	Illot	2	Perelló-Mar I	
82	2015	juny 2015	19/15		2,165	70	7	disseminat	Peres
83	2015	juliol 2015	21/15		2,209	71	6	disseminat	Molà
84	2015	juliol 2015	22/15		2,210	Xaloc	8	Urbanització Les Oliveres	
85	2015	juliol 2015	23/15		2,211	Marinada	16	Perelló-Mar II	
86	2015	Setembre 2015	24/15		2,310	150	36	disseminat	Comartins
87	2015	Setembre 2015	25/15		2,320	Garbí	32	Urbanització Les Oliveres	
88	2015	Octubre 2015	26/15		2,355	11	93	disseminat	Parracoll
89	2015	Octubre 2015	27/15		2,354	Xaloc	s/n 2ª 11	Urbanització Les Oliveres	
90	2015	Novembre2015	28/15		1,436	12	112	disseminat	Paraccoll
91	2016	11/01/2016	1/16		969	12	92	disseminat	Parracoll
92	2016	02/02/2016	2/16		2,441	CL L'Oratge (Edifici Turó del Cap-Roig)	34-35 3r 2a	Perelló-Mar II	
93	2016	02/02/2016	3/16		2,442	Perelló	19	Perelló-Mar I	
94	2016	22/03/2016	4/16		2,515	Marina s/n	E	Urbanització Les Oliveres	casa 5
95	2016	12/04/2016	05/16		2,538	Xaloc	7	Urbanització Les Oliveres	
96	2016	12/04/2016	06/16		2,540	Urb.Gilet S 10 (disseminats 182)	9999C	disseminat	
97	2016	26/04/2016	07/16		1,127	Oliveres	6	Perelló-Mar I	
98	2016	10/05/2016	09/16		2,698	Marina	44	Urbanització Les Oliveres	
99	2016	10/05/2016	10/16		2,699	Garbí	30	Urbanització Les Oliveres	
100	2016	10/05/2016	11/16		2,700	Marina s/n	G	Urbanització Les Oliveres	
101	2016	10/05/2016	12/16		2,701	Marina s/n	H	Urbanització Les Oliveres	
102	2016	10/05/2016	13/16		2,702	Xaloc	2	Urbanització Les Oliveres	
103	2016	10/05/2016	14/16		1,577	14	1	disseminat	Bogatells
104	2016	23/06/2016	15/16		1,326	Rosa	10	Urbanització Gilet	
105	2016	13/07/2016	16/16		2,771	L'Illot	8	Perelló-Mar I	
106	2016	23/08/2016	17/16		2,833	Ample	12-14	nucli urbà	
107	2016	23/08/2016	18/16		2,834	Ametller	5-A	Urbanització Gilet	
108	2016	20/12/2016	20/16		2,931	Marina	2	Urbanització Les Oliveres	
109	2017	31/01/2017	1/17		2,963	Plaça del Forn	21	nucli urbà	
110	2017	14/02/2017	2/17		2,985	CL L'Oratge (Edifici Turó del Cap-Roig)	34-35 baixos 1ª	Perelló-Mar II	
111	2017	01/03/2017	5/17		3,000	Hospital	11	nucli urbà	
112	2017	13/03/2017	6/17		3,020	Sta.Magdalena	31 1r.	nucli urbà	
113	2017	13/03/2017	"		3,021	Sta.Magdalena	31 2n.	nucli urbà	
114	2017	13/03/2017	"		3,022	Sta.Magdalena	31 3r.	nucli urbà	
115	2017	28/03/2017	7/17		3,053	Garbí	21	Urbanització Les Oliveres	
116	2017	28/03/2017	8/17		3,054	Margarida	19	Urbanització Gilet	
117	2017	11/04/2017	9/17		2,208	59	74	disseminat	Coves
118	2017	27/04/2017	11/17		3,126	Garbí	29	Urbanització Les Oliveres	
119	2017	09/05/2017	12/17		3,151	Gessamí	23-B	Urbanització Gilet	
120	2017	30/05/2017	13/17		3,203	Cervantes	26 2ª3ª	nucli urbà	
121	2017	30/05/2017	14/17		1,633	70	118	disseminat	Peres
122	2017	13/06/2017	15/17		3,240	Bufadors	16	Perelló-Mar II	
123	2017	13/06/2017	16/17		3,241	Tramuntana	8 bx.	nucli urbà	
124	2017	27/07/2017	18/17		3,336	Garbí	34	Urbanització Les Oliveres	
125	2017	24/10/2017	20/17		3,458	Xaloc	s/n 2ª 2ª	Urbanització Les Oliveres	
126	2017	24/10/2017	22/17		3,460	L'Illot	4	Perelló-Mar I	
127	2017	28/11/2017	23/17		3,335	CL Espígol	5	nucli urbà	
128	2018	30/01/2018	1/18		30,587	Mina	13	nucli urbà	

129	2018	12/02/2018	2/18		1,433	110	59	disseminat	Burgà
130	2018	27/03/2018	3/18		33,156	La Buena	5	Perelló-Mar I	
131	2018	25/04/2018	4/18		1,575	Garrofers	12-B	Urbanització Gilet	
132	2018	06/06/2018	5/18		36,158	Rosa	9	Urbanització Gilet	
133	2018	26/06/2018	6/18		37,967	C/Xaloc	s/n pl.b. 15	Urbanització Les Oliveres	
134	2018	28/08/2018	7/18		39,433	Ginesta	8-A	Urbanització gilet	
135	2018	28/08/2018	9/18		39,435	Marinada	2	Perelló-Mar II	
136	2018	17/09/2018	10/18		39,475	C/Xaloc	1	Urbanització Les Oliveres	
137	2018	25/09/2018	11/18		39,722	Pou	19	nucli urbà	
138	2019	29/01/2019	01/19		42,155	Rosa	21	Urbanització Gilet	
139	2019	29/01/2019	02/19		42,1546	Perelló	8	Perelló-Mar I	
140	2019	29/01/2019	03/19		42,157	CL L'Oratge (Edifici Turó del Cap-Roig)	34-35 3r 1ª	Perelló-Mar II	parcel·la 9
141	2019	08/02/2019	04/19		42,412	XALOC	s/n pl.b. 17	Urbanització Les Oliveres	
142	2019	26/02/2019	05/19		43,018	XALOC	s/n 1ª 8ª	Urbanització Les Oliveres	
143	2019	26/03/2019	06/19		44,306	Romer	2	nucli urbà	
144	2019	26/03/2019	07/19		44,307	Dr Torrademe	62 1r.	nucli urbà	
145	2019	26/03/2019	08/19		44,310	Dr Torrademe	62 2n	nucli urbà	
146	2019	26/03/2019	09/19		44,313	Llevant	5	nucli urbà	
147	2019	02/04/2019	10/19		44,636	Gayarre	50	nucli urbà	
148	2019	16/04/2019	11/19		44,741	XALOC	s/n 1ª 4ª	Urbanització Les Oliveres	
149	2019	13/05/2019	12/19		45,702	Lluís Companys	53 2ª	nucli urbà	
150	2019	23/05/2019	14/19		46,575	Gessamí	23-A	Urbanització Gilet	
151	2019	23/05/2019	15/19		46,578	Perelló	12	Perelló-Mar I	
152	2019	16/07/2019	16/19		1,338	114	4	disseminat	
153	2019	16/07/2019	19/19		3,449	Clavell	7-A	Urbanització Gilet	
154	2019	16/07/2019	20/19		48,486	Marina	41	Urbanització Les Oliveres	
155	2019	10/09/2019	21/19		49,932	Major	9	nucli urbà	
156	2020	08/01/2020	01/20	2020-0000007	52,343-60	Xaloc	s/n baixos 12	Urbanització Les Oliveres	
157	2020	27/01/2020	02/20	2020-0000036	52,344-55	Xaloc	s/n 1ª 2ª	Urbanització Les Oliveres	
158	2020	25/02/2020	03/20	2020-0000234	052877- 11	110	33	disseminat	Burgà
159	2020	29/09/2020	05/20	2020-0000812	55573-30	Castaños	60 2n 7ª	nucli urbà	
160	2020	29/09/2020	6/20 canvi de nom (exp. 10/17)	2020-0000598 i 811	3093	CL L'Oratge (Edifici Turó del Cap-Roig)	34-35 1r 2ª	Perelló-Mar II	
161	2020	29/12/2020	7/20 (canvi de nom exp. 7/13)	2020-0001029	491	Bufadors	8	Perelló-Mar II	parcel·la 13 Camí del Perelló s/n xamfrà amb C/de la Marinada 9 Villa Tina
162	2020	29/12/2020	08/20	2021-0000003	056184-03	Francesc Macià	6 2n.pis	nucli urbà	
163	2021	26/01/2021	01/21		2859	18	37	disseminat	Molà
164	2021	09/02/2021	02/21	106	494	Santa Llúcia	19	Perelló-Mar I	
165	2021	09/02/2021	03/21	107	48484	Perelló	6	Perelló-Mar I	
166	2021	09/02/2021	04/21	108	56,526	17	55	disseminat	Roca Vidal
167	2021	09/02/2021	05/21	109	56522	Salmeron	50	nucli urbà	
168	2021	23/02/2021	06/21	159	056589-37	Cervantes	26 2ª2ª	nucli urbà	
169	2021	20/04/2021	07/21	455	057322-16	Marina	F	Urbanització Les Oliveres	
170	2021	01/06/2021	08/21	640	24	Garbí	24	Urbanització Les Oliveres	
171	2021	15/06/2021	09/21	796	58458	Ametlla de Mar	12 1ª	nucli urbà	
172	2021	29/06/2021	10/21	974	1926	Marina	1	Urbanització Les Oliveres	
173	2021	10/08/2021	11/21	1148	059515-42	Sant Gregori	3	nucli urbà	
174	2022	2022-04-26	01/22	ACTIO: 2022-0000768	HUTTE -062863-21	Castaños	12	nucli urbà	
175	2022	2022-05-24	02/22	Actio: 2022-0001022	HUTTE 062745-53	Perelló	11-13	Perelló-Mar I	
176	2022	2022-05-24	03/22	Actio: 2022-0001023	048482-87	Sant Antoni	12	nucli urbà	
177	2022	2022-09-06	04/22	Actio: 2022-0001760 FUE: 2022-02765722	HUTTE-065072-48	Marina	8	Urbanització Les Oliveres	
178	2022	2022-11-10	05/22	Actio: 2022-0002223	2999	Sta.Magdalena	72	nucli urbà	

179	2022	2022-11-14	01/23	2022-0002336.- fue:	HUTTE 067052-42	Trajacàpita	3	nucli urbà	
180	2023	2023-02-21	02/23	actio: 2023-194 2023-03032545	HUTTE-067582-17	Xaloc	2º 14	Urbanització Les Oliveres	
181	2023	2023-02-21	03/23	actio: 2023-188 2023-03032015	HUTTE-067580-15	CL L'Oratge (<i>Edifici Turó del Cap-Roig</i>)	34-35 1r. 1a.	Perelló-Mar II	
182	2023	2023-04-25	05/23	actio 2023-0000197 FUE-2023-03027485	1911	7	14	disseminat	Planes Finca Tivissa
183	2023	2023-04-25	6/23	actio 2023-0000860	21,636.- HUTTE-002163- 03	18	19	disseminat	El Molà
184	2023	2023-04-25	7/23	actio 2023-0000856 FUE-2023-03123754	1,220 HUTTE-001220- 78	122	88	disseminat	CASA 1.- partida Oliveres
185	2023	2023-4-25	8/23	actio 2023-0000855 FUE-2023-03122761	HUTTE-069358-81	CL Marina	7	Urbanització Les Oliveres	Casa Lili
186	2023	2023-04-25	9/23	actio 2023-0000861 FUE-2023-03132705	HUTTE-069365-53	Eres	1-3 2n.A	nucli urbà	
187	2023	2023-05-09	10/23	2023-933 FUE:2023-03202200	HUTTE-069754-30	Marinada	3	Perelló-Mar II	
188	2023	2023-05-09	11/23	2023-936 FUE:2023-03197413	HUTTE-069694-10	Ametlla de Mar	4	nucli urbà	
189	2023	2023-05-23	12/23	2023-939 FUE: 2023-032193309	HUTTE: 39434	Margarida	25	Urbanització gilet	
190	2023	2023-08-08	13/23	2023-1179 FUE:2023-03263260	HUTTE 35	CL Marina	45	Urbanització Les Oliveres	
191	2023	2023-08-08	14/23	2023-1248 FUE: 2023-032766994	073160-26	Francesc Macià	15 1r.	nucli urbà	
192	2023	2023-08-08	15/23	2023-1242 FUE: 2023-03276385	073143-15	Francesc Macià	15 2n.	nucli urbà	
193	2023	2023-08-08	16/23	2023-1487 FUE:2023-03258956	073135-90	Colom	42 2n.	nucli urbà	
194	2023	2023-08-08	17/23	2023-1504 FUE:2023-03333958	073401-69	Illot	14	Perelló-Mar I	
195	2023	2023-08-08	18/23	2023-1506 FUE:2023-03334640	0731146-12	Xaloc	14	Urbanització Les Oliveres	
196	2023	2023-08-08	19/23	2023-1716 FUE: 2023-03357078	073237-66	145	49	disseminat	Comes
197	2023	2023-11-02	20/23	2023-0002223 FUE:2023-03502687	075353-13	Oliveres	3	Perelló-Mar I	
198	2023	2023-11-30	21/23	ACTO: 2023-XXXX FUE-2023-03523625	3459	Garrofers	10-A	Urbanització Gilet	
199	2023	30/11/2023	22/23	actio 2023-2401 FUE: 2023-03541766	075612- 86	Lluna	8 bis baixos B	nucli urbà	La Lluna

Annex 4. Document compresiu de l'objecte de la modificació en compliment de l'article 8.5 del TRLUC

Aquest document té per objecte modificar el Pla d'ordenació urbanística municipal (POUM) en diversos temes:

a) Ampliació de la qualificació d'equipament que afecta la parcel·la ubicada a l'extrem sud dels carrers de Nava i de les Eres

Es tracta d'un solar qualificat d'equipament, "Cinema i Auditori Victòria", que la seva façana de llevant confronta amb un sòl qualificat de vial, extrem sud del carrer de les Eres, la seva continuïtat, al sud, queda tallada pel sistema públic hidràulic del barranc de Les Comes.

Aquest fet geogràfic insalvable dona lloc a un inútil cul de sac que l'Ajuntament vol destinar a ampliar l'equipament cultural existent. Per tal d'assolir aquest objectiu, cal modificar el POUM i qualificar d'equipament aquest petit retall de vialitat.

b) Previsió d'un marc normatiu que reguli les edificacions auxiliars de la clau 6

El capítol setè de la normativa del POUM regula la "Zona de cases aïllades" clau 6.

Entre els paràmetres urbanístics que regulen aquesta clau no n'hi cap que parli de les edificacions auxiliars que en aquesta tipologia residencial són molt habituals, tant en el municipi del Perelló com en municipis veïns.

L'ajuntament creu convenient incorporar als articles que regulen aquesta clau la normativa que permeti la concessió de llicències per aquestes petites construccions.

c) Revisió de les condicions de parcel·lació de la clau 5b1, article 250 de la normativa

L'article 250 en el seu apartat "front mínim de parcel·la" estableix el següent: "Es limita el nombre d'habitatges en filera a un màxim de 6."

Aquesta limitació, que tan sols trobem en aquesta subclau, deixa com a volum disconforme habitatges adossats, construïts a l'empara de llicències atorgades amb la normativa anterior a l'actual.

Es proposa substituir el nombre màxim d'habitatges adossats i passar-lo a 8 habitatges.

d) Supressió del PAU-4

L'àmbit del PAU-4 està situat entre els carrers Pla de la Fira i del Sol. L'objecte d'aquest polígon és l'obtenció del sòl necessari per a obrir un pas públic entre els dos carrers esmentats. Amb aquesta finalitat, el POUM afecta una parcel·la lliure d'edificació i li reconeix la possibilitat de construir en part de la planta baixa i en les dues plantes superiors.

L'ajuntament entén que es tracta d'una afectació singular que dona lloc a un pas de molt baixa qualitat, generador de situacions no gens desitjables i possible lloc de conflicte.

L'obtenció d'aquest sòl s'hauria d'aconseguir per expropiació, atès que la seva gestió es preveu pel mètode de reparcel·lació per cooperació sense que existeixin aprofitaments urbanístics que donin lloc a l'obtenció d'aquest sòl.

e) Ajust dels límits del sòl urbà industrial del sector Pla de Solans per a la millora del traçat de la carretera TV-3022




El radi de gir de la traça actual de la carretera TV-3022 al seu pas pel front del sector industrial Pla de Solans, just quan l'extrem sud d'aquest sector gira cap a ponent, és insuficient i no s'ajusta a les necessitats dels vehicles de gran tonatge. Per tal de resoldre-ho, cal rectificar el radi de curvatura i modificar les determinacions del POUM en aquest àmbit.

f) Regulació dels habitatges d'ús turístic, HUT




La manca de regulació d'aquesta tipologia residencial per part del POUM, i l'aprovació del Decret llei 3/2023, de 7 de novembre, de mesures urgents sobre el règim urbanístic dels habitatges d'ús turístic, fan del tot necessària la incorporació a la normativa del POUM d'un conjunt de normes que garanteixin una adequada regulació d'aquest tipus d'instal·lacions turístiques.

g) Supressió de l'ordenança reguladora del procediment d'intervenció municipal en l'execució de les obres de construcció

Durant la tramitació del POUM del Perelló, en l'última fase de tramitació, es va incorporar una ordenança reguladora dels procediments d'intervenció municipal en les obres. Aquesta ordenança no s'ajusta ni a les necessitats ni a les possibilitats de personal d'un municipi com El Perelló. És còpia d'altres ordenances aplicables a municipis amb un nivell d'obres i de gestió molt més complexa, no respon a cap exigència legal i és motiu de nombrosos problemes en la gestió municipal quotidiana. Per totes aquestes raons, l'Ajuntament del Perelló té la necessitat de deixar-la sense efecte.

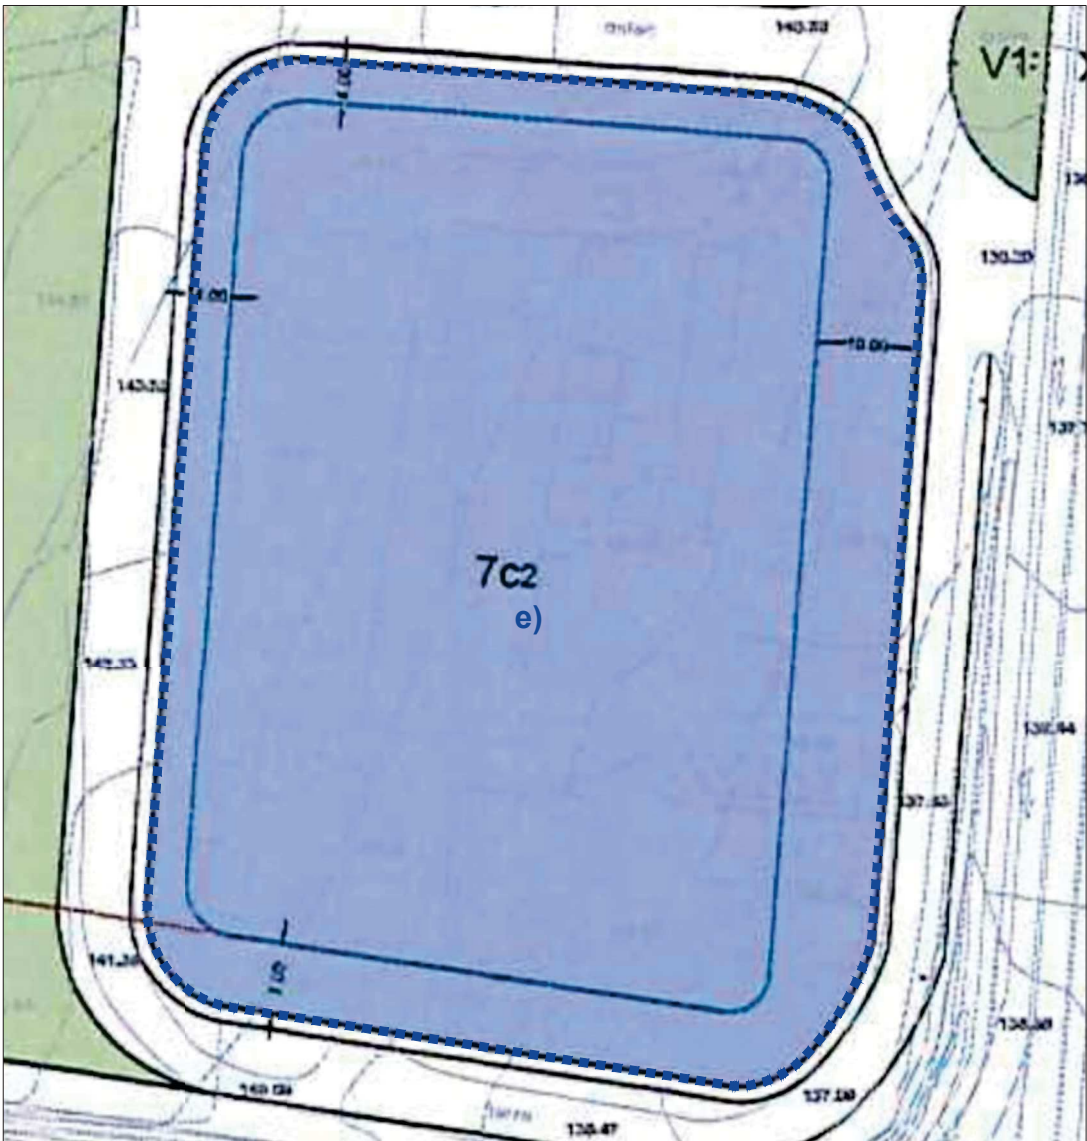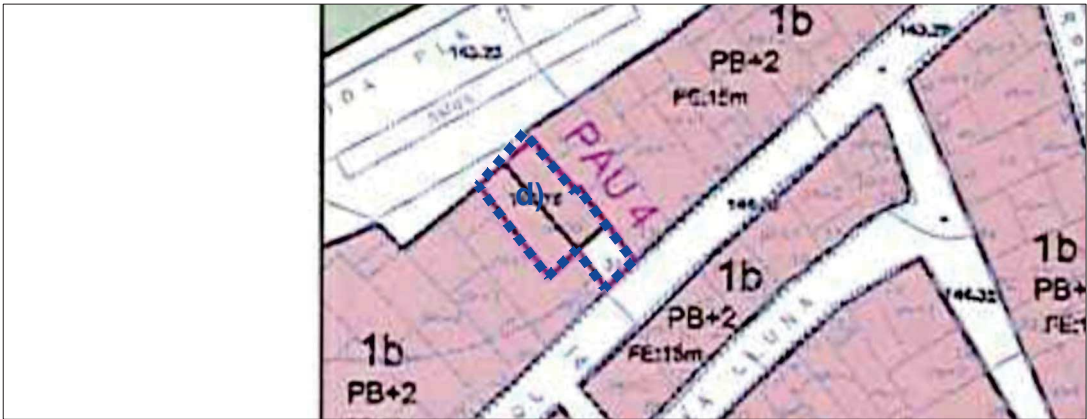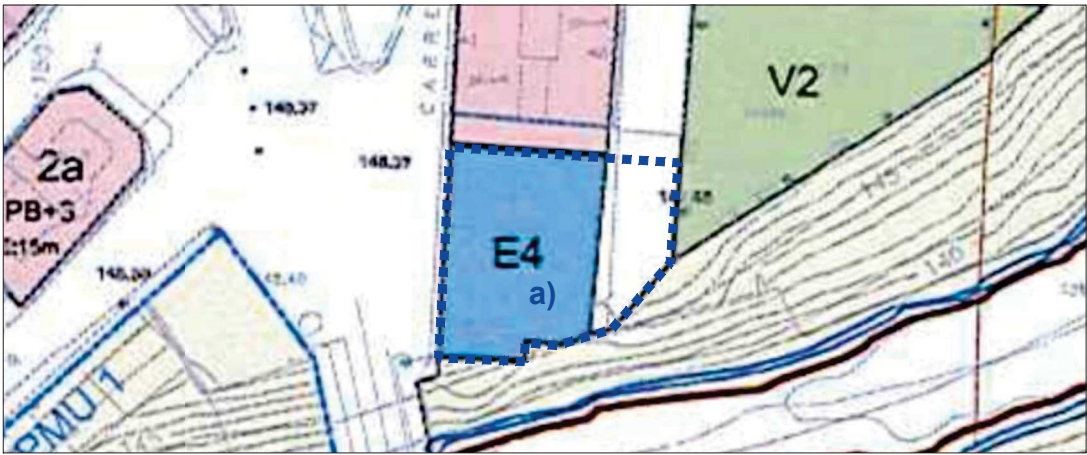

PLANEJAMENT VIGENT

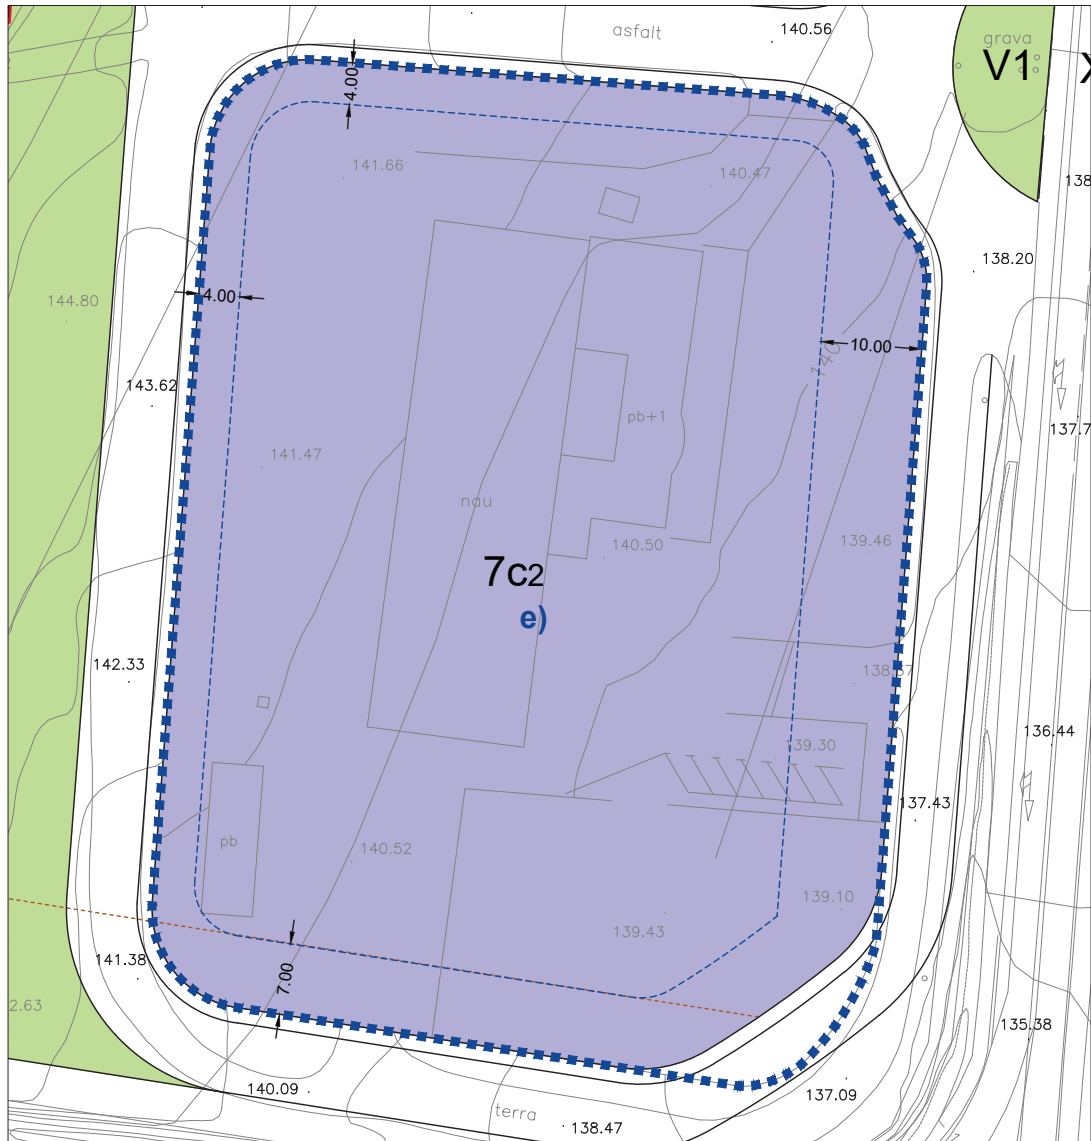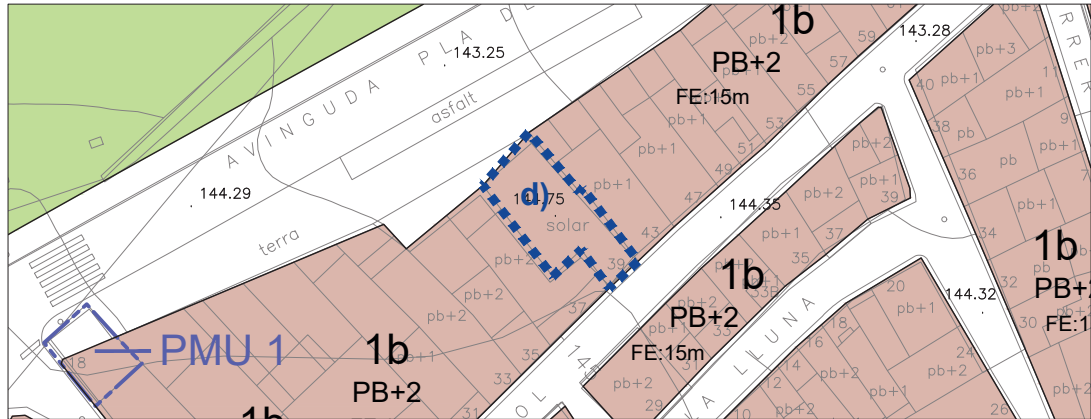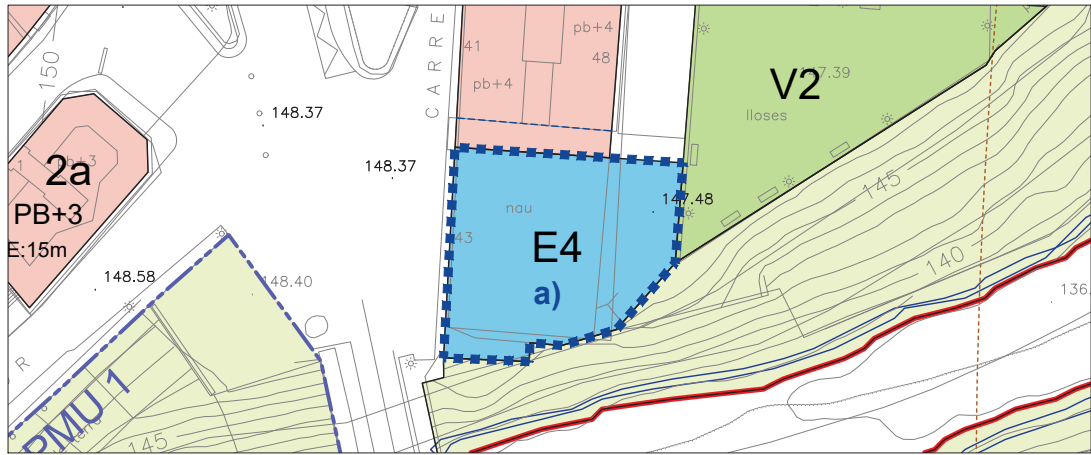

PROPOSTA DE MODIFICACIÓ

**ÀMBIT MODIFICACIONS
AMB INCIDÈNCIA SOBRE LA
DOCUMENTACIÓ GRÀFICA
DEL POU M VIGENT:**

- a) Ampliació de la qualificació d'equipament
- d) Supressió del PAU-4
- e) Ajust dels límits del sòl urbà industrial


**MODIFICACIONS PUNTUALS
DEL PLA D'ORDENACIÓ
URBANÍSTICA MUNICIPAL
DEL PERELLÓ**

SITUACIÓ **EL PERELLÓ**
BAIX EBRE. TARRAGONA

PROMOTOR  **AJUNTAMENT
DEL PERELLÓ**

EXPEDIENT **2024 - Modificació El Perelló**

DATA **FEBRER 2025**

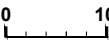ESCALA  **1/750**

PLÀNOL

DOCUMENT COMPRENSIU
EQUIP REDACTOR: